

ООО "БЮРО КАДАСТРОВЫХ РАБОТ"

ОГРН 1155027009620 ИНН/КПП 5027232819/502701001

(наименование организации, осуществляющей техническую инвентаризацию)

ТЕХНИЧЕСКИЙ ПАСПОРТ ПОМЕЩЕНИЯ

нежилое

назначение помещения

Адрес (местоположение) объекта недвижимости:

Субъект Российской Федерации	Московская область	
Район		
Муниципальное образование	Тип	
	Наименование	
Населенный пункт	Тип	город
	Наименование	
Улица (проспект, переулок и т.д.)	Тип	микрорайон
	Наименование	
Номер дома		
Номер корпуса		
Номер строения		
Литера	Б1	
Номер помещения (бокса)	3	
Иное описание местоположения		

Инвентарный номер	855/3
Кадастровый номер	

Паспорт составлен по состоянию на 18.06.2020 г.

дата обследования объекта

Исполнил
Кадастровый инженер



Доколин А.С.

аттестат 77-14-43

Кадастровый инженер является членом саморегулируемой организации А СРО "ПрофЦКИ" с 28.06.2016г., реестровый №СРО 012.


№ регистрации в государственном реестре лиц, осуществляющих кадастровую деятельность **30146**

План помещения

М 1:200

Лист 1 Всего листов 1

2 этаж

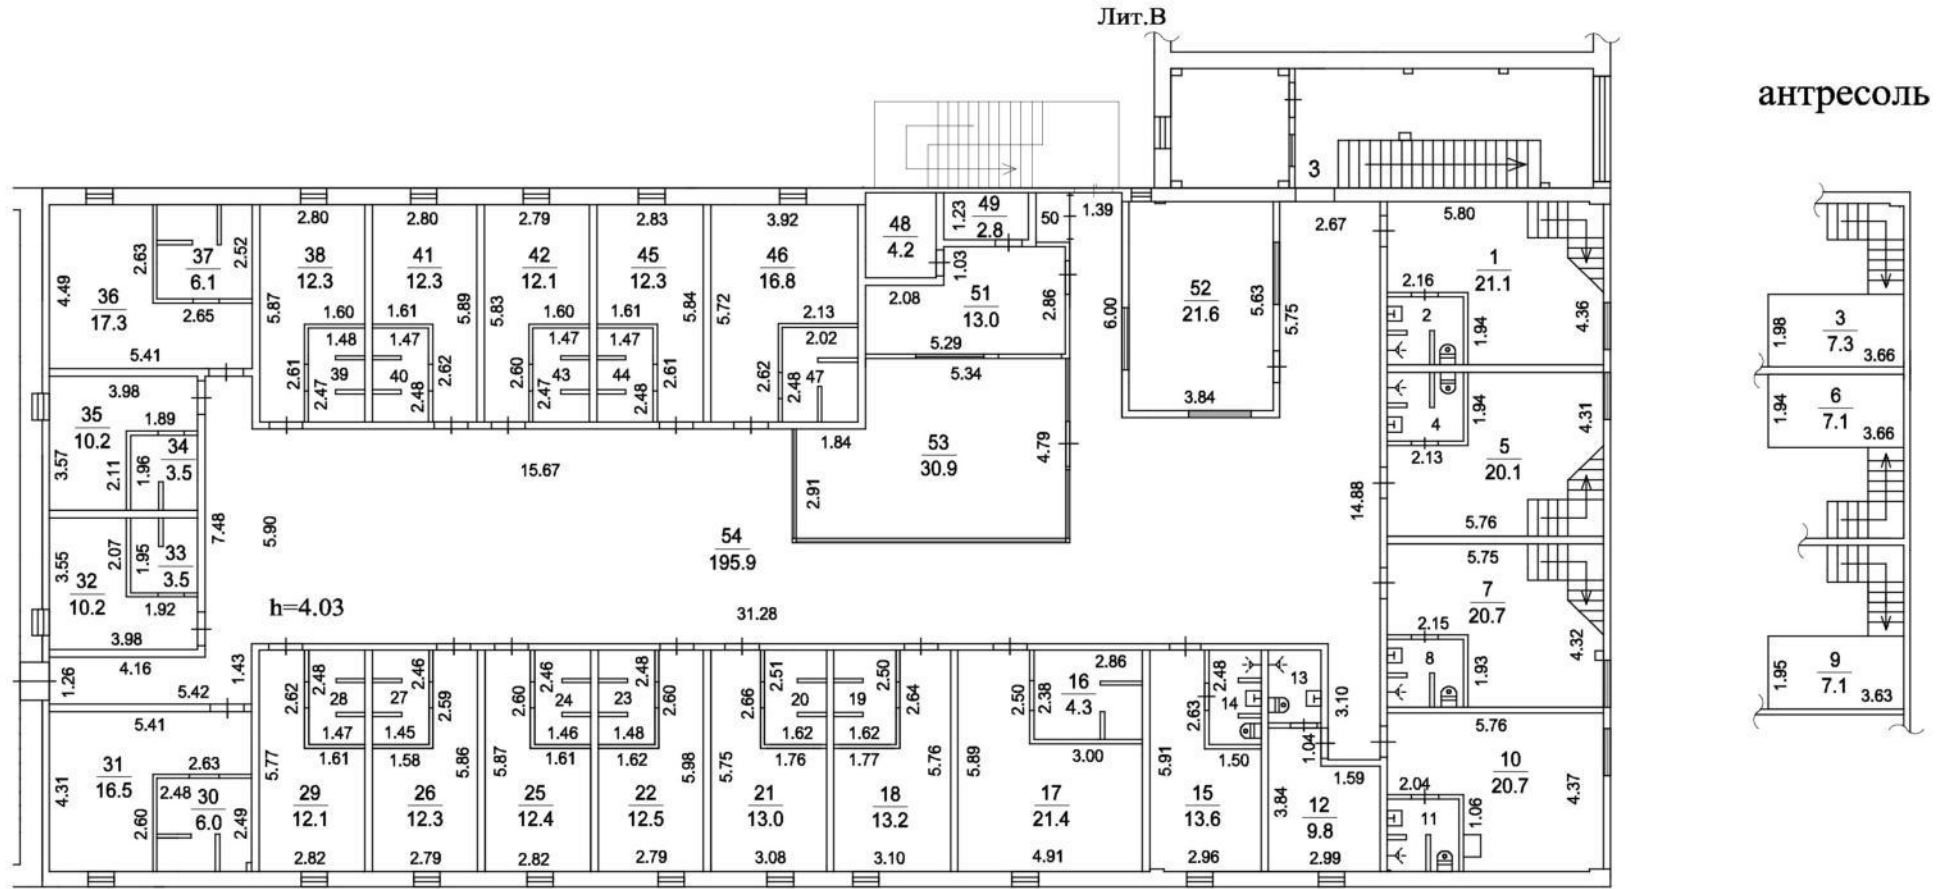

Лит.Б1

Выполнил		Проверил	
Ф.И.О.	Подпись	Ф.И.О.	Подпись
Доколин А. С.		Бурмистров А.Ю.	

Экспликация к плану помещения

№ и литера на плане	Этаж	№ помещения	№ на плане	Назначение частей помещений	Общая площадь (кв.м)	Высота (м)	Примечание
1	2	3	4	5	6	7	8
Б1	2	3	1	помещение	21,1	4,03	
Б1			2	санузел	3,5		
Б1	антр.		3	помещение	7,3		
Б1			4	санузел	3,5		
Б1			5	помещение	20,1		
Б1	антр.		6	помещение	7,1		
Б1			7	помещение	20,7		
Б1			8	санузел	3,5		
Б1	антр.		9	помещение	7,1		
Б1			10	помещение	20,7		
Б1			11	санузел	3,5		
Б1			12	помещение	9,8		
Б1			13	санузел	2,6		
Б1			14	санузел	3,2		
Б1			15	помещение	13,6		
Б1			16	санузел	4,3		
Б1			17	помещение	21,4		
Б1			18	помещение	13,2		
Б1			19	санузел	3,9		
Б1			20	санузел	3,9		
Б1			21	помещение	13,0		
Б1			22	помещение	12,5		
Б1			23	санузел	3,5		
Б1			24	санузел	3,4		
Б1			25	помещение	12,4		
Б1			26	помещение	12,3		
Б1			27	санузел	3,4		
Б1			28	санузел	3,5		
Б1			29	помещение	12,1		
Б1			30	санузел	6,0		
Б1			31	помещение	16,5		
Б1			32	помещение	10,2		
Б1			33	санузел	3,5		
Б1			34	санузел	3,5		
Б1			35	помещение	10,2		
Б1			36	помещение	17,3		
Б1			37	санузел	6,1		
Б1			38	помещение	12,3		
Б1			39	санузел	3,5		
Б1			40	санузел	3,5		
Б1			41	помещение	12,3		
Б1			42	помещение	12,1		
Б1			43	санузел	3,5		
Б1			44	санузел	3,5		
Б1			45	помещение	12,3		
Б1			46	помещение	16,8		
Б1			47	санузел	4,8		
Б1			48	помещение	4,2		
Б1			49	помещение	2,8		
Б1			50	помещение	1,1		
Б1			51	помещение	13,0		
Б1			52	помещение	21,6		
Б1			53	помещение	30,9		
Б1			54	коридор	195,9		
<i>Всего:</i>					697,5		

Сведения о правообладателях объекта на дату обследования

Субъект права: для физических лиц- фамилия, имя, отчество, паспортные данные; для юридических лиц- наименование в соответствии с уставом	Вид права	Правоустанавливающие, правоудостоверяющие документы	Доля
1	2	3	4
	<i>собственность</i>	<i>- Разрешение на ввод объекта в эксплуатацию от 26.06.2009г., №RU50321000</i>	1 <i>Здание нежилого назначения лит.Б</i>

III. Техническое описание помещения

Год постройки здания 2009

Этажность здания 3

№ п/п	Наименование конструктивного элемента	Описание элемента (материал, конструкция, или система, отделка и прочее)
1	Часть основной пристройки лит.Б1	стены - ячеистые бетонные блоки с утеплением минватой, сэндвич-панели
2	Благоустройство пом. 3	отопление, водопровод, канализация, вентиляция, электричество

IV. Стоимость помещения

Балансовая стоимость (для юридических лиц) _____ руб.

Комментарии (особые отметки)

Технический паспорт составлен

19 июня 2020 г.

Кадастровый инженер

Доколин А.С.

Проверил

Бурмистров А.Ю.

Генеральный директор

Бурмистров А.Ю.

Бурмистров А.Ю.

Бурмистров А.Ю.

